PIANTA PIANO SECONDO
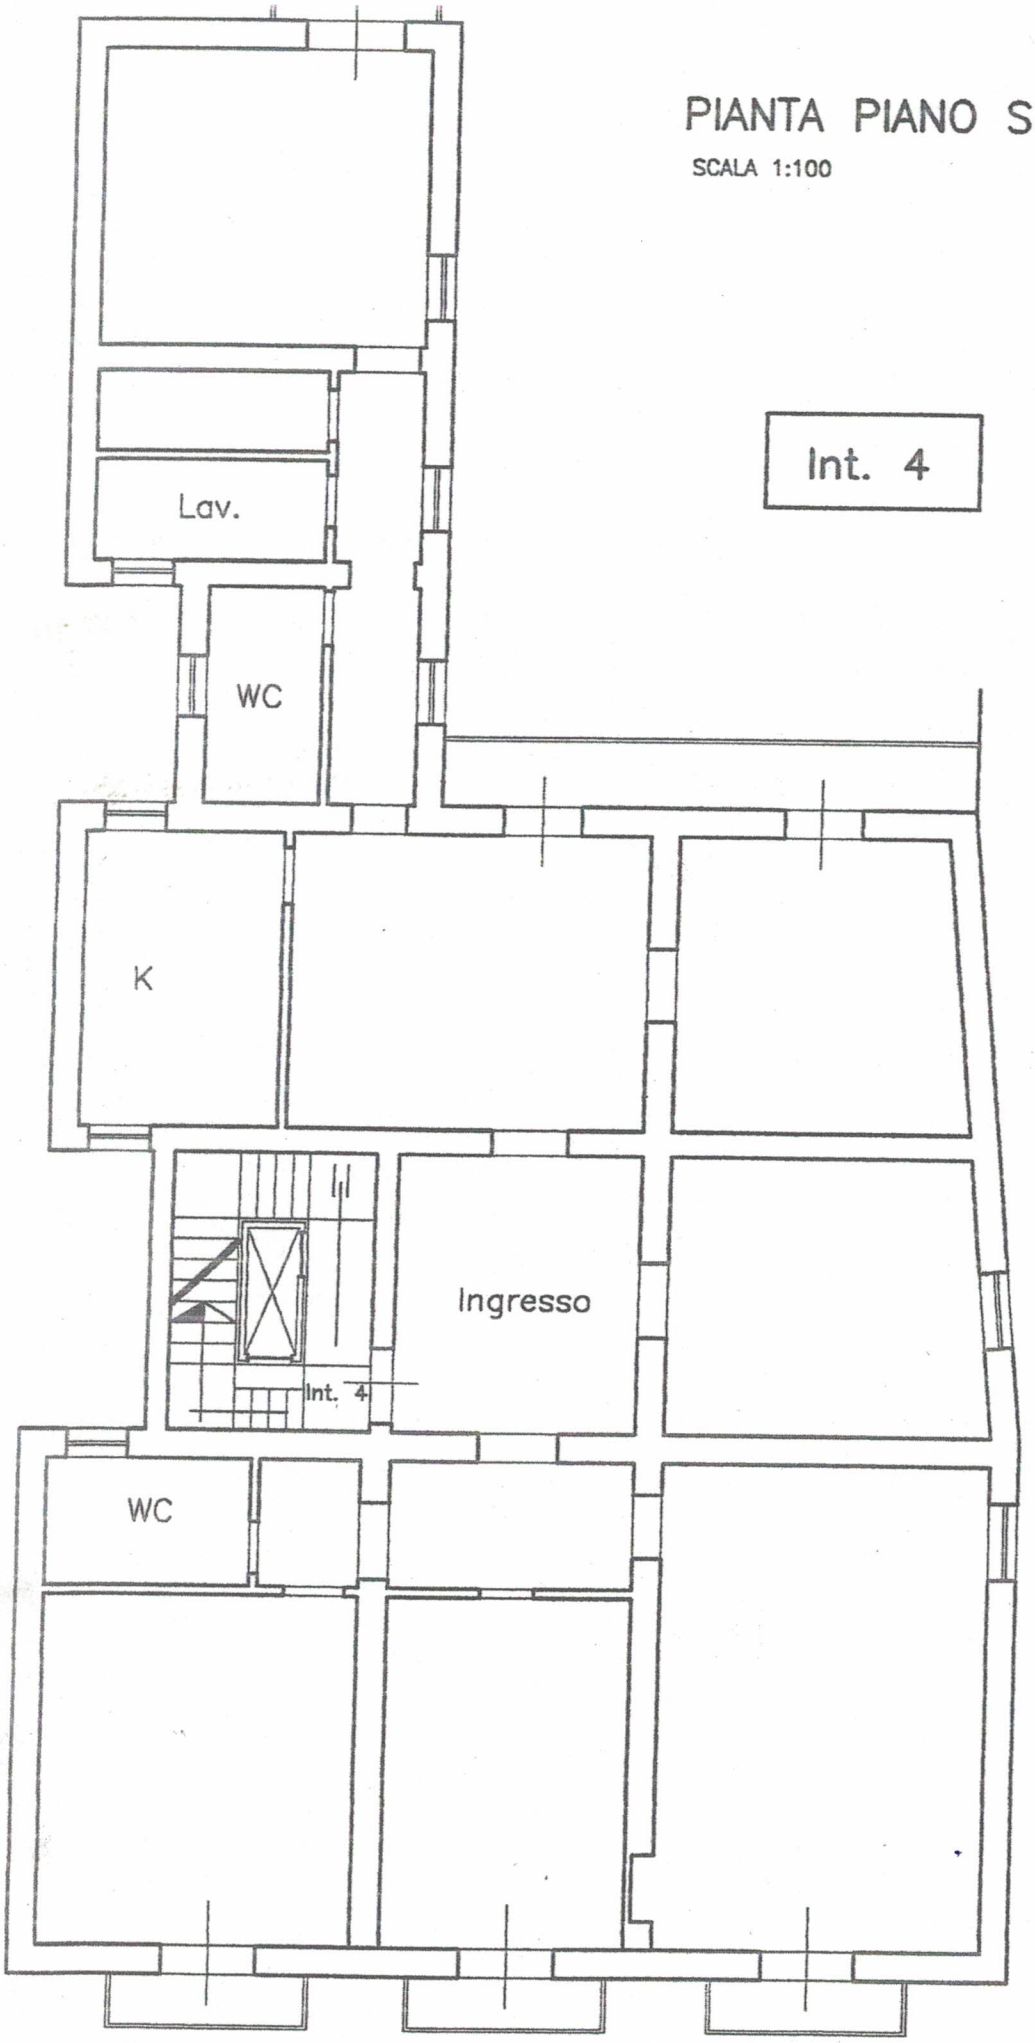
SCALA 1:100